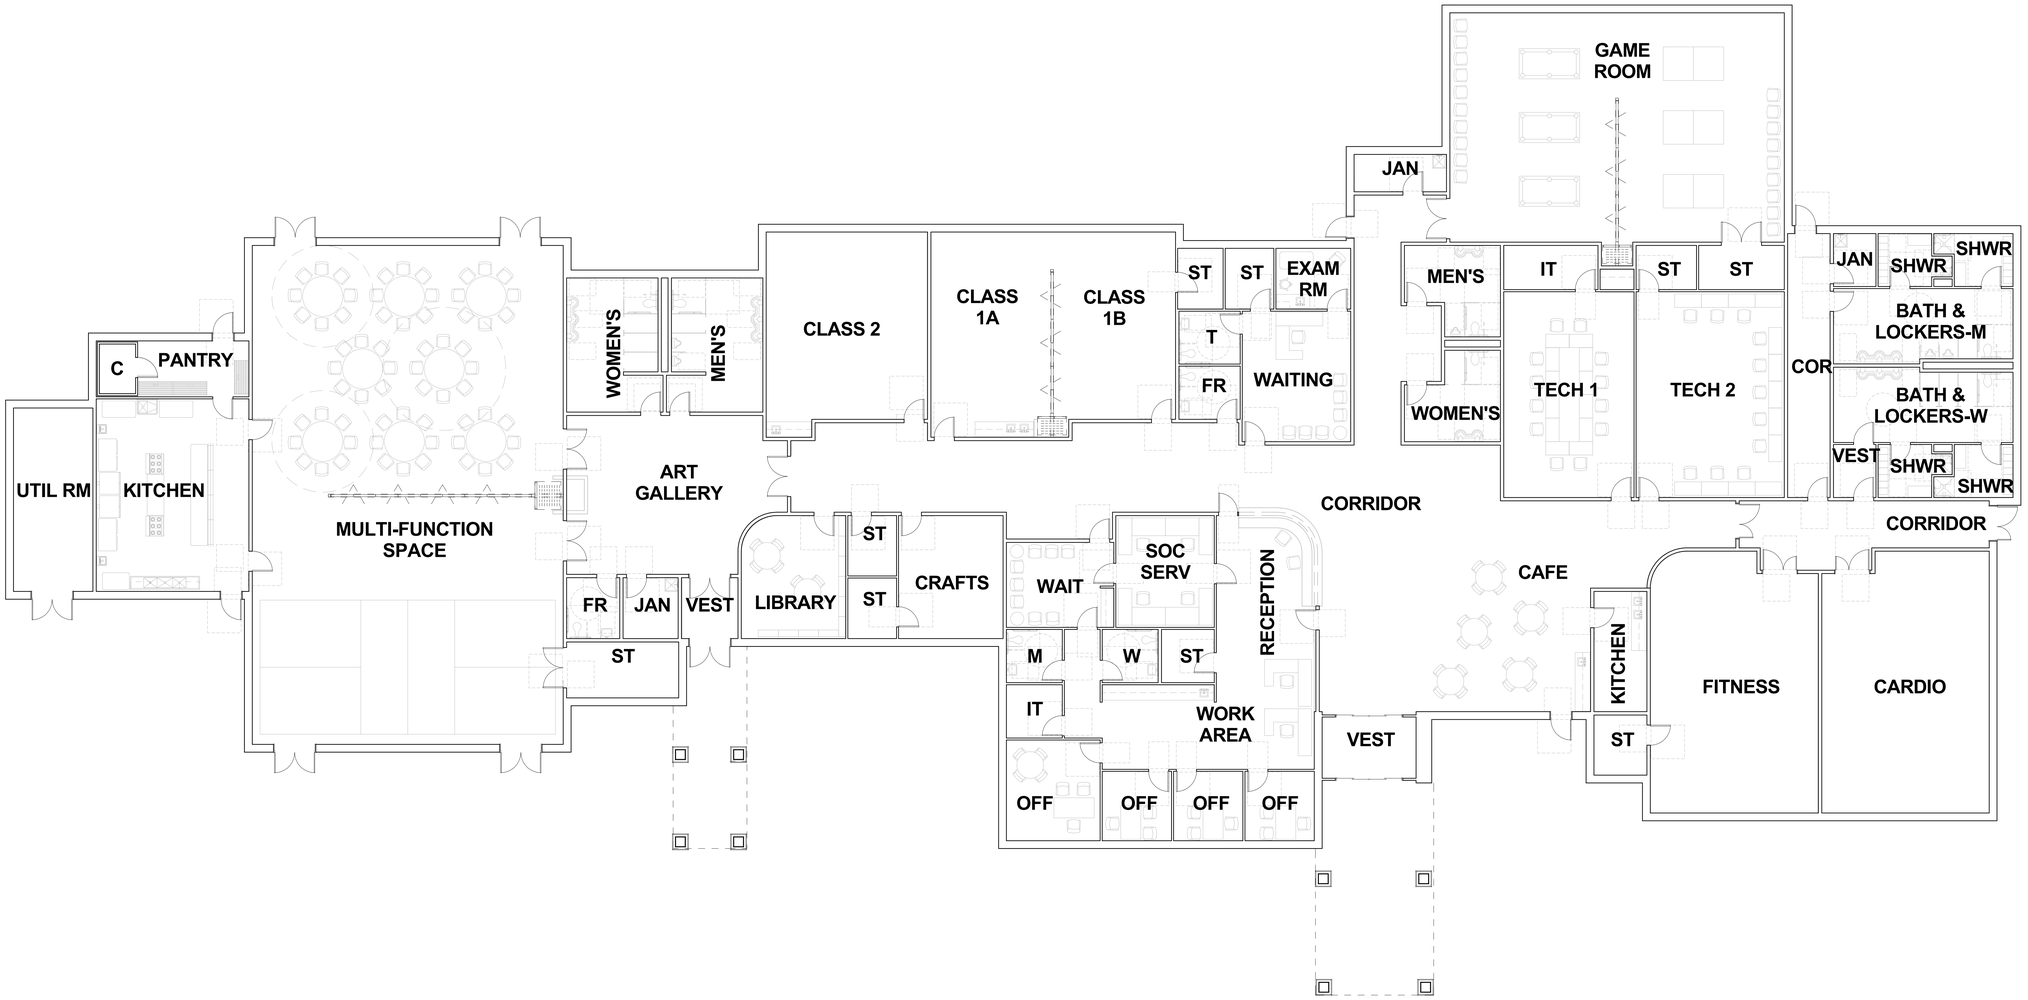

1 FLOOR PLAN
1/8" = 1'-0"

OPTION A
23,600 NSF